
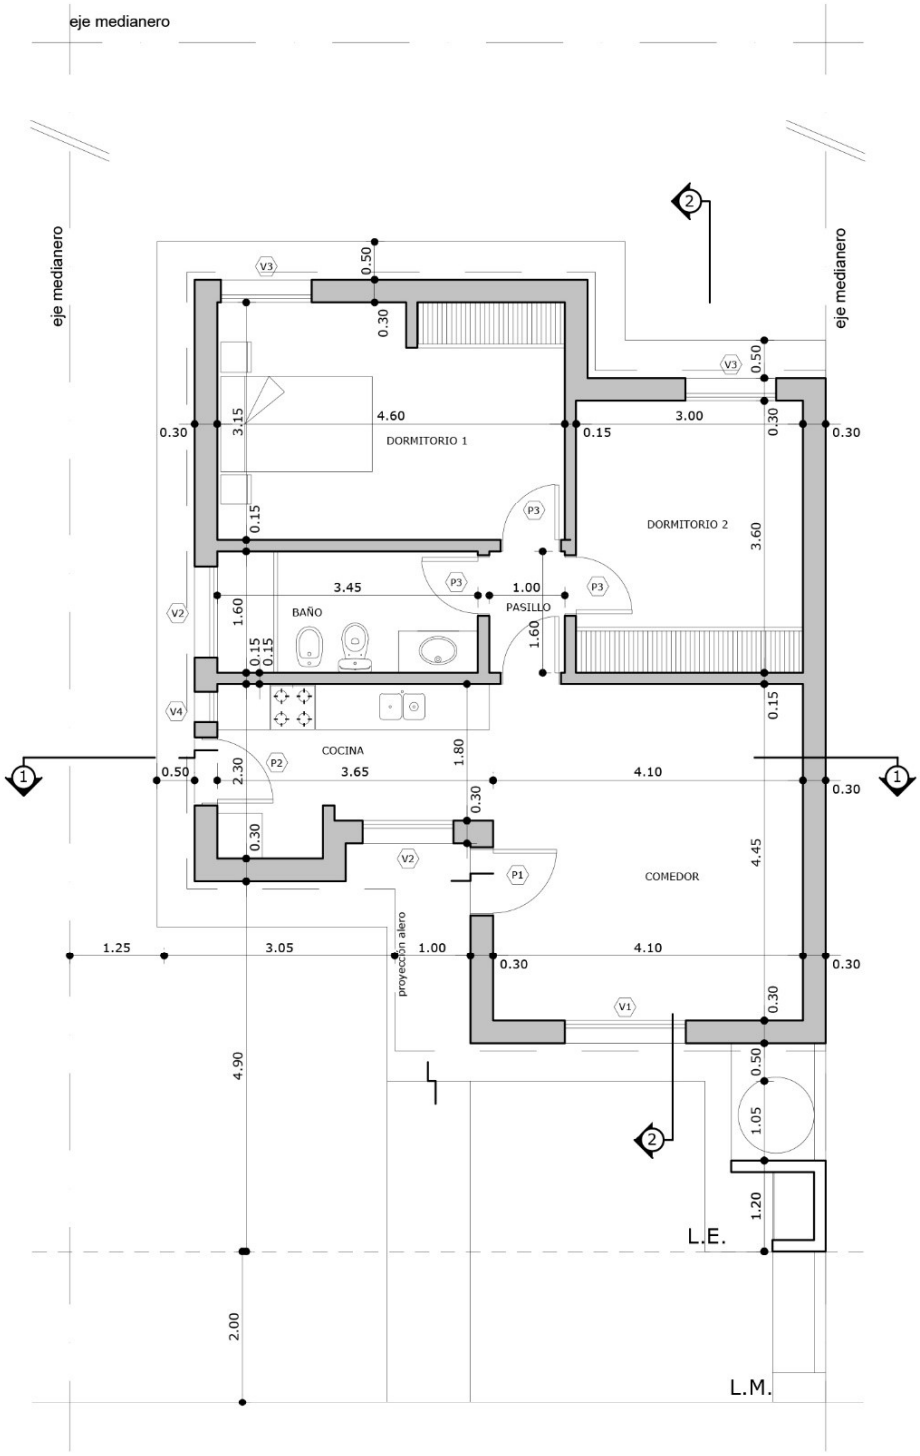



PLANTA GENERAL ESC 1:100

PROYECTO: VIVIENDAS DEL SUR


LUGAR: OLIVA – Depto. TERCERO ARRIBA - Pcia. de CÓRDOBA

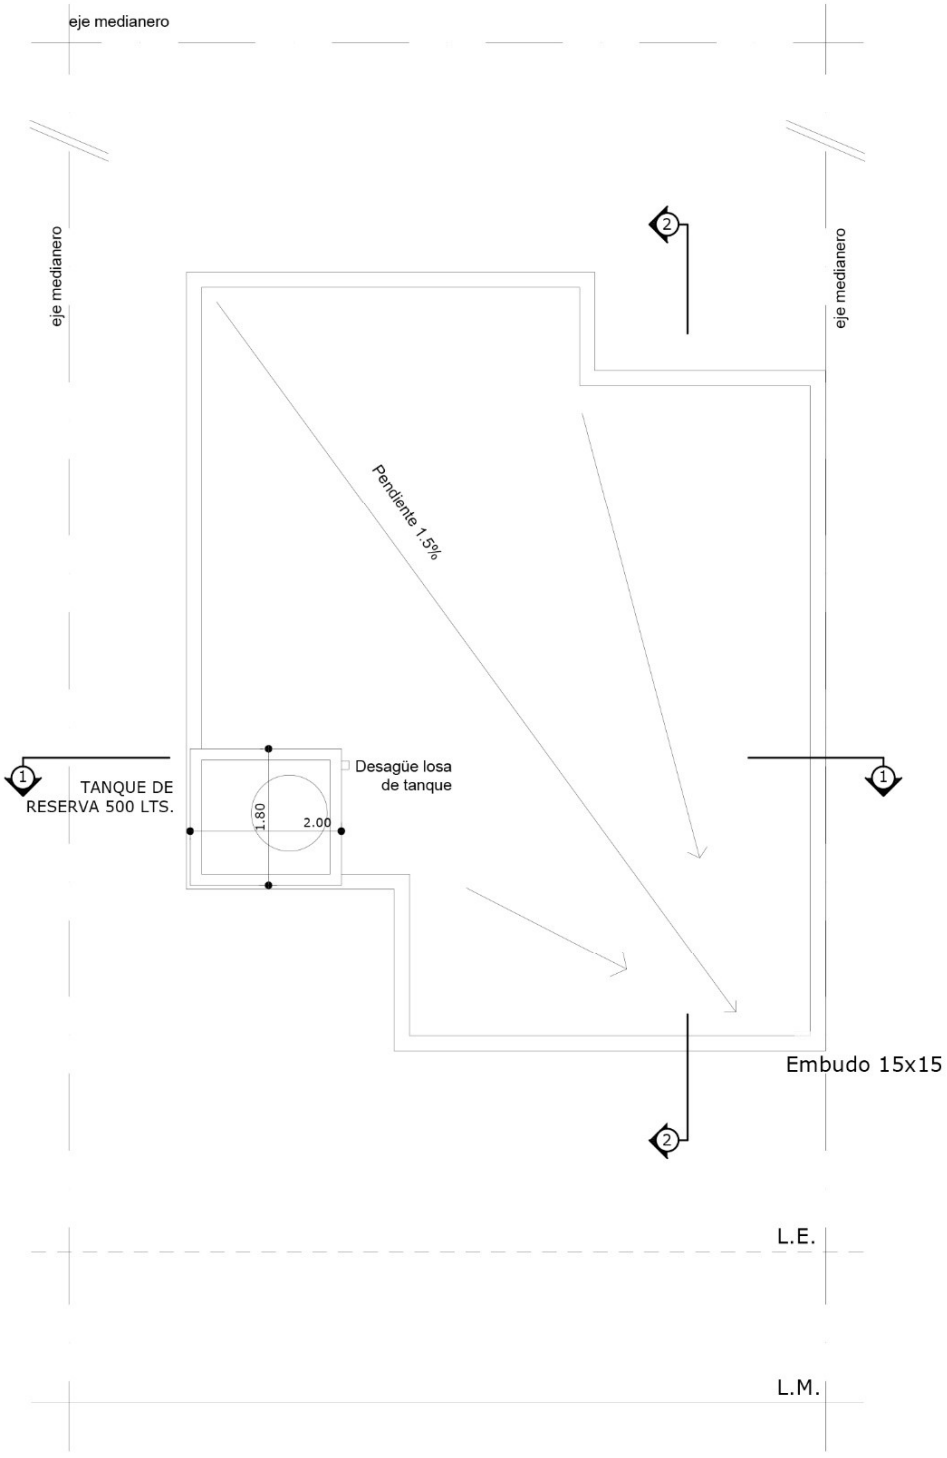


PLANTA DE TECHOS 1:100

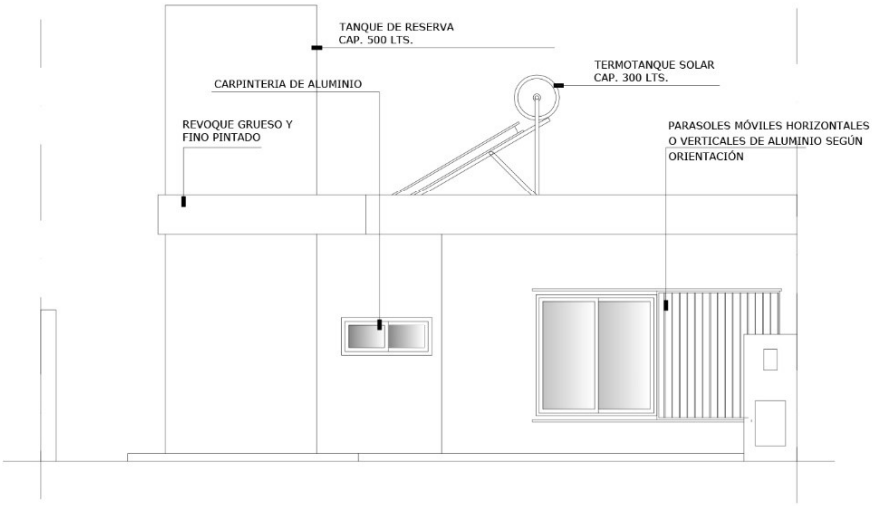

VISTA FRONTAL

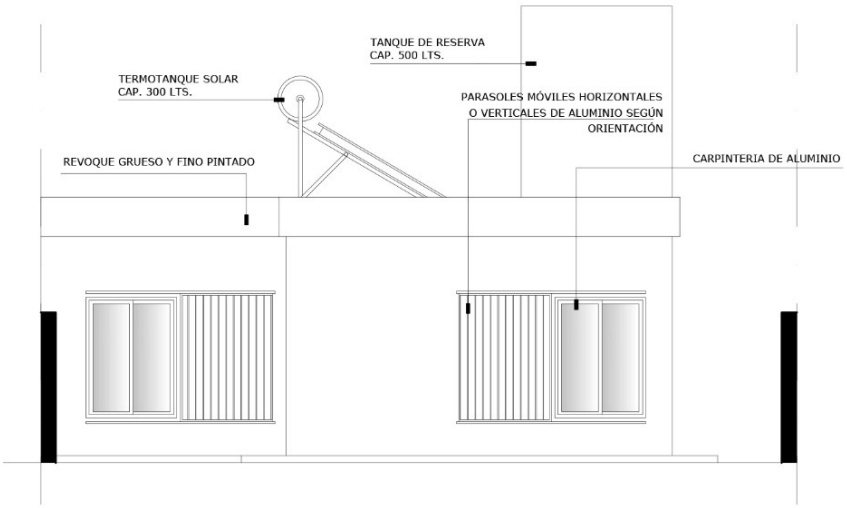


VISTA POSTERIOR

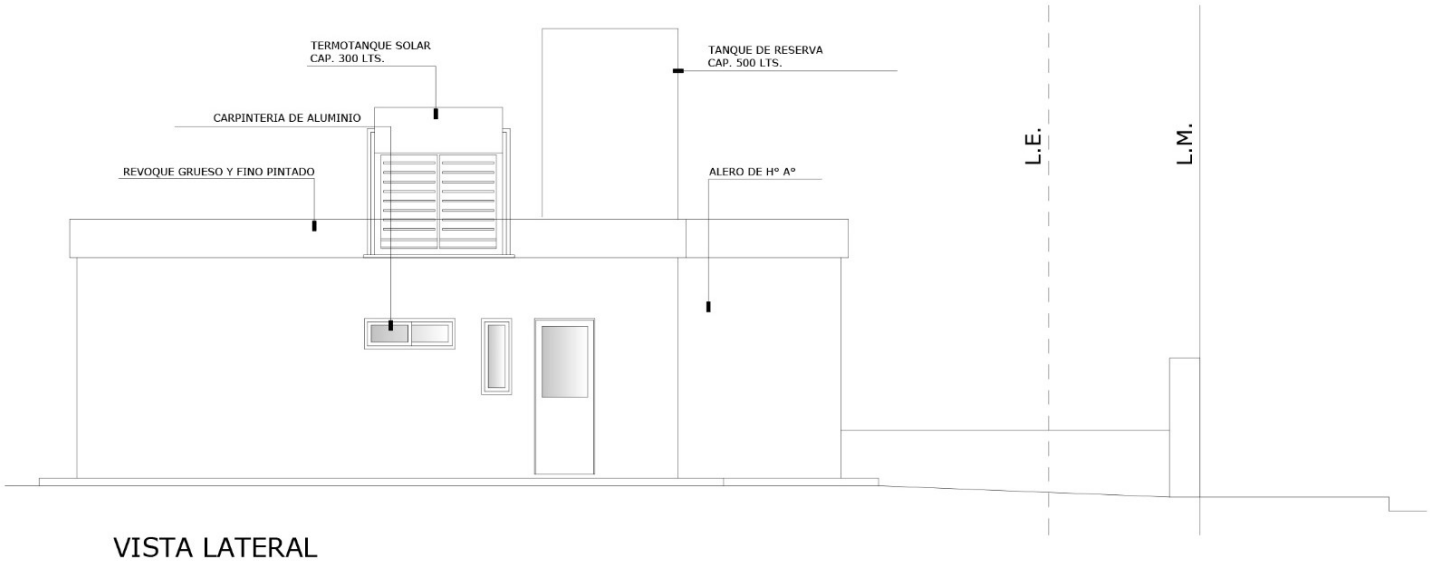


VISTA LATERAL

PROYECTO: VIVIENDAS DEL SUR


LUGAR: OLIVA – Depto. TERCERO ARRIBA - Pcia. de CÓRDOBA

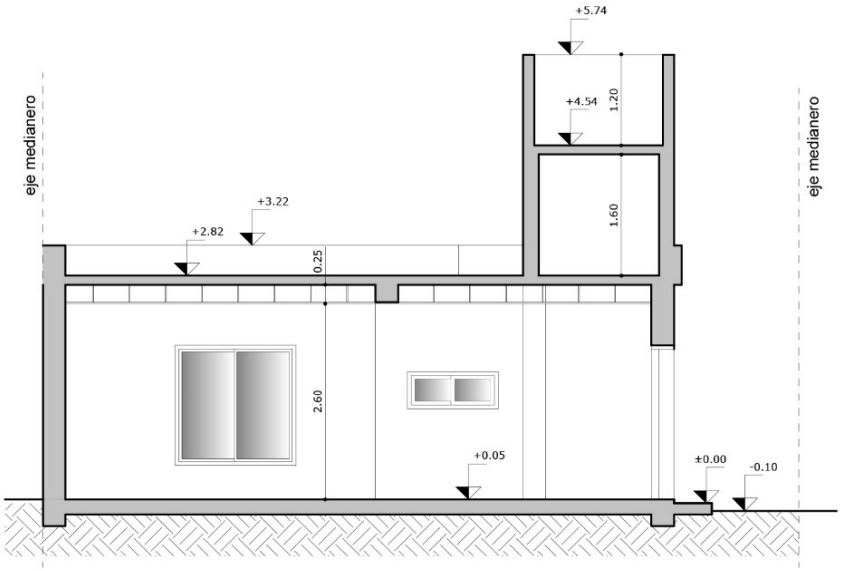


CORTE 1-1

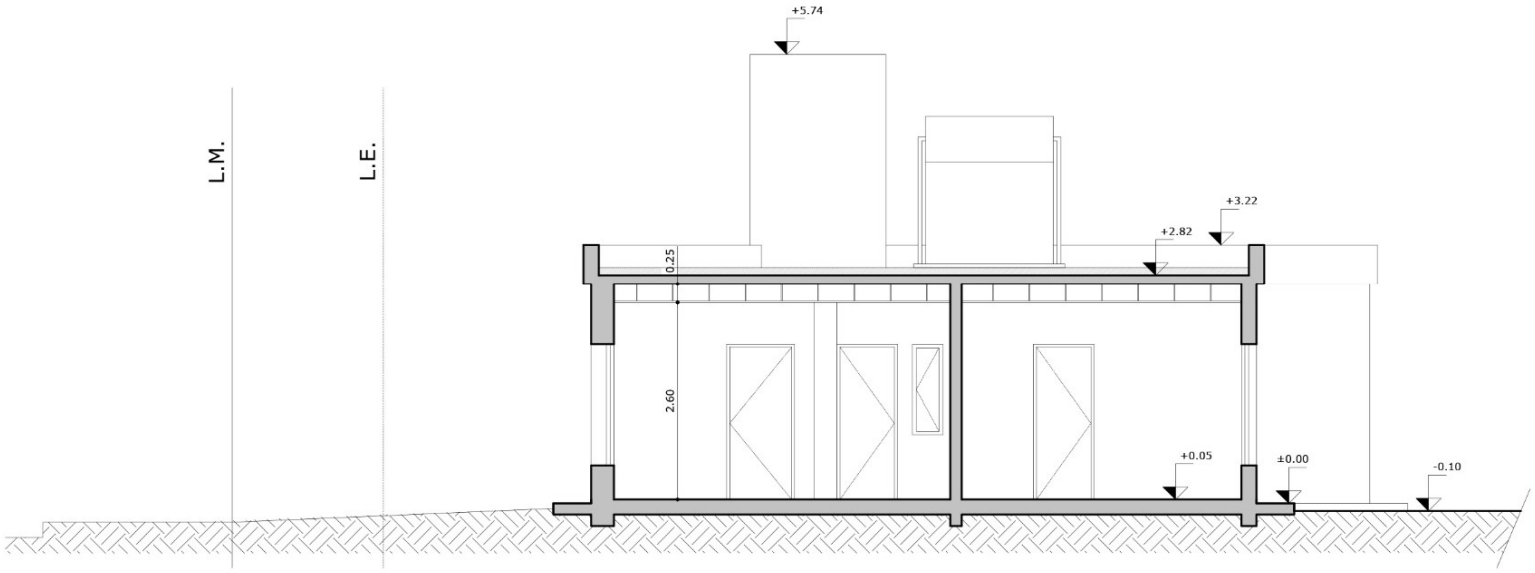


CORTE 2-2

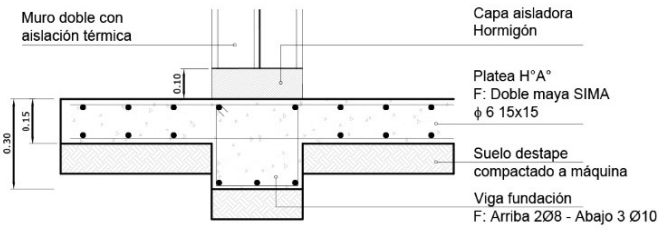



Fundación interior-exterior

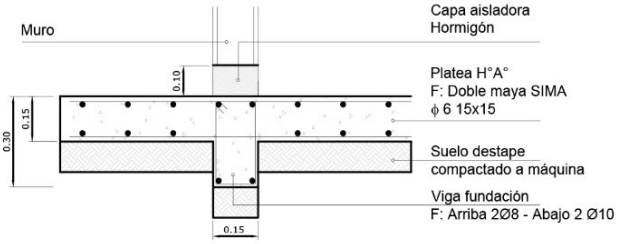



Fundación interior-interior

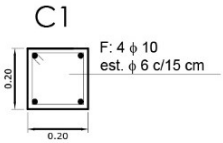


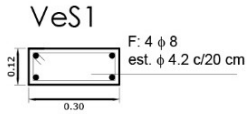


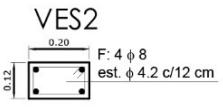


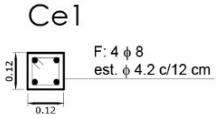

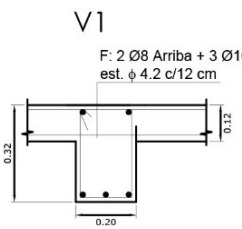

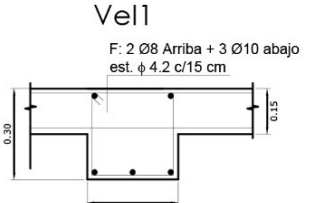

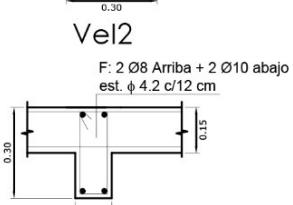


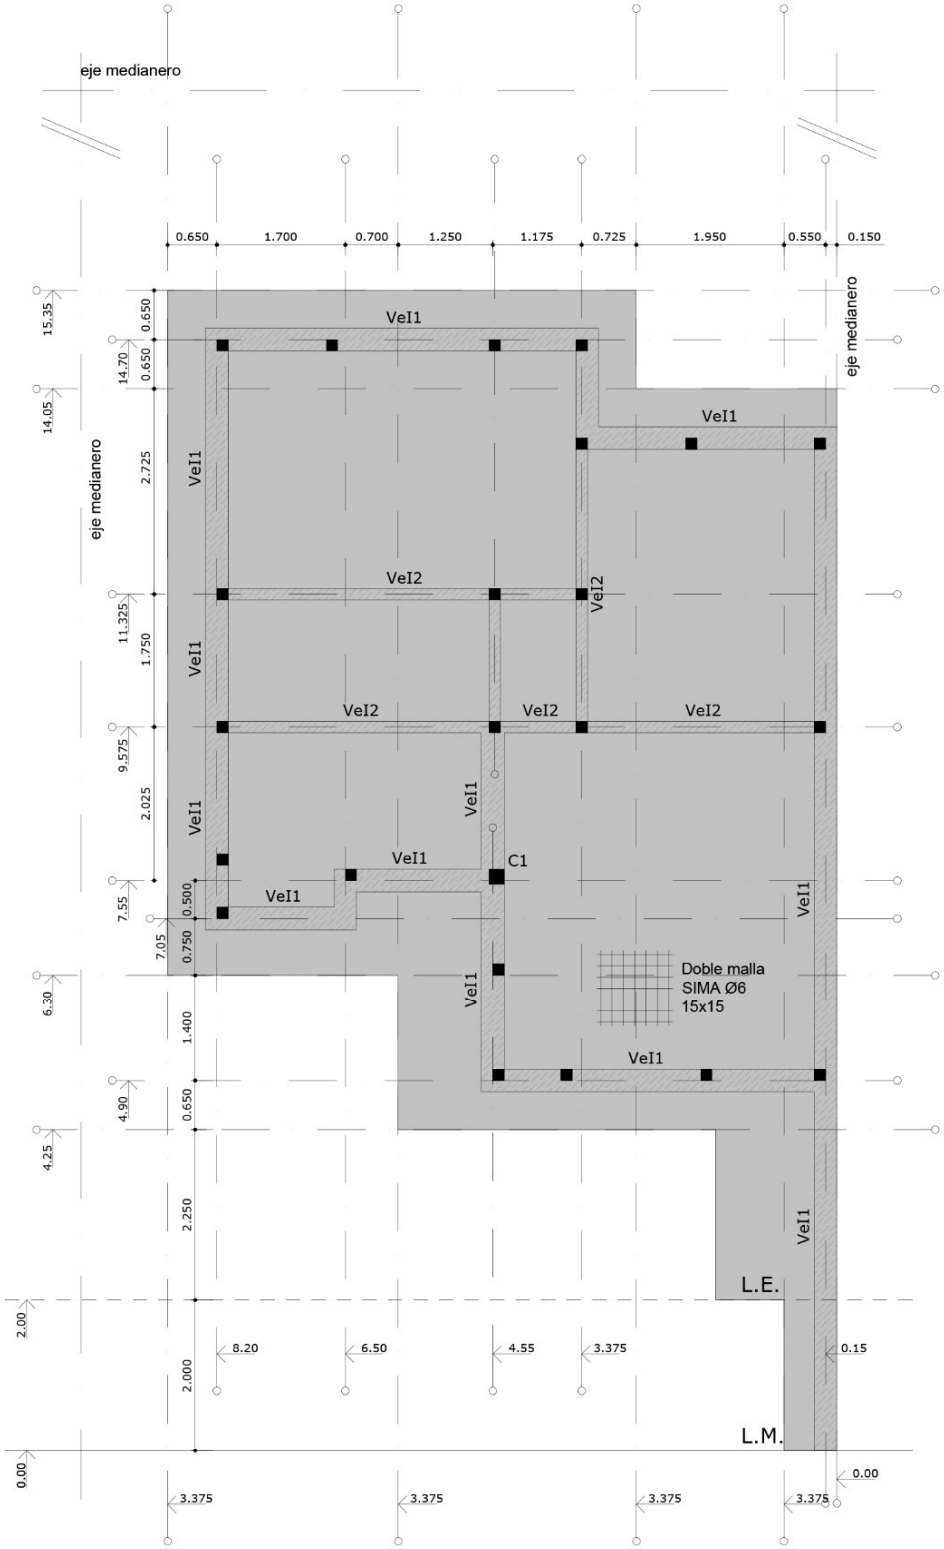

PLANTA DE ARMADURA Y REPLANTEO DE FUNDACION ESC 1:100

PROYECTO: VIVIENDAS DEL SUR


LUGAR: OLIVA – Depto. TERCERO ARRIBA - Pcia. de CÓRDOBA

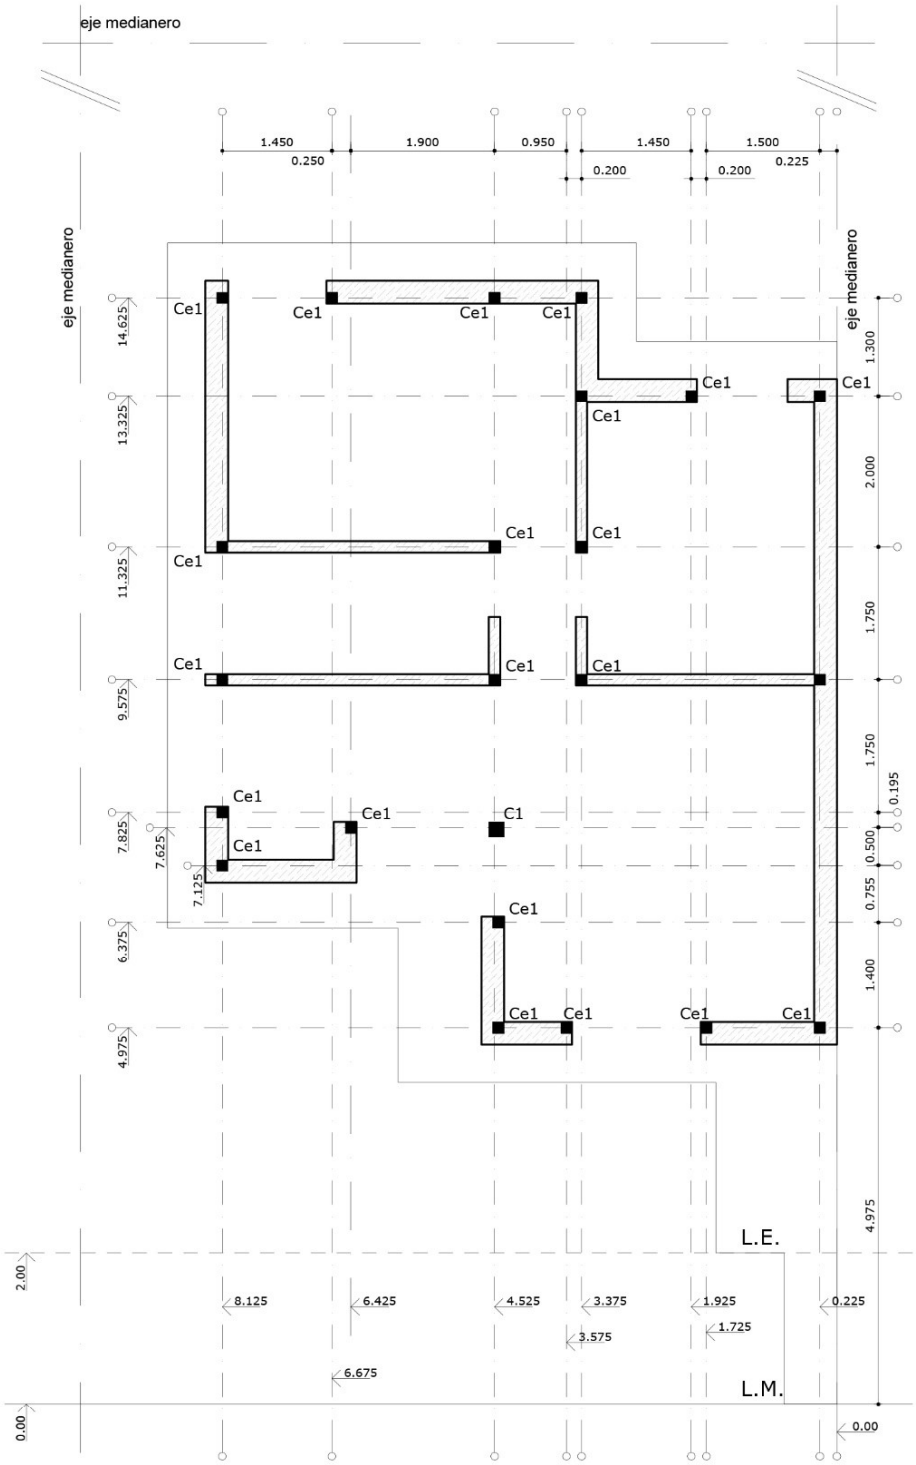

PLANTA DE REPLANTEO DE COLUMNAS ESC 1:100

PROYECTO: VIVIENDAS DEL SUR

LUGAR: OLIVA – Depto. TERCERO ARRIBA - Pcia. de CÓRDOBA

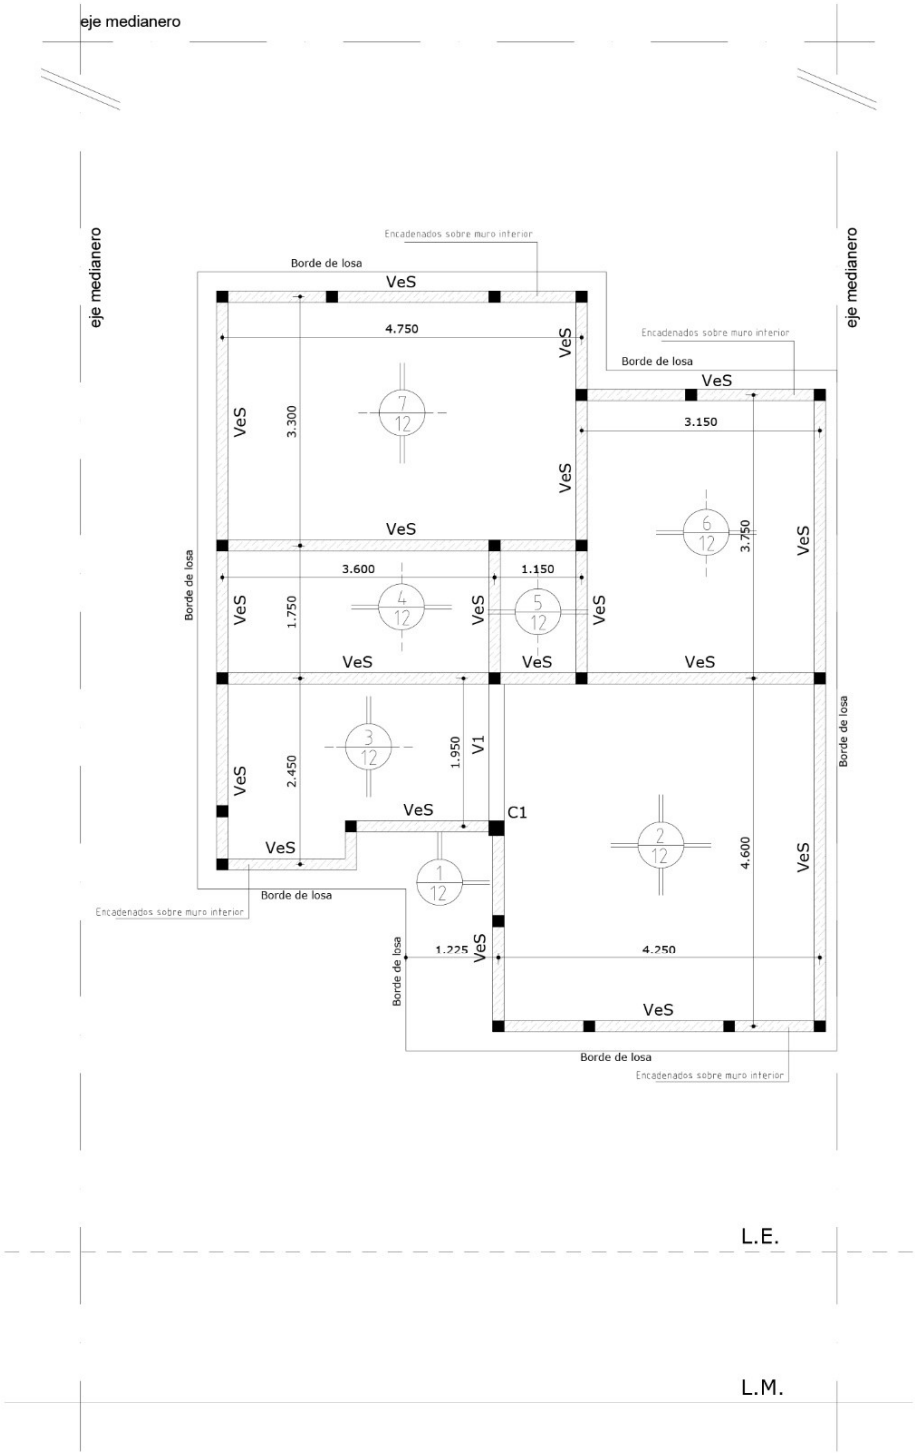

DIRECCIONAMIENTO DE LOSAS ESC 1:100